

OPÉRATION

RESTAURATION DE LA PERGOLA, DE LA BALUSTRADE EN PIERRE, DES ÉLÉVATIONS DU BÂTI À PANS DE BOIS ET DES MURS DE SOUTÈNEMENT DE LA TERRASSE DU JARDIN ANGLAIS

MAÎTRE D'OUVRAGE :

DÉPARTEMENT DE LA HAUTE-LOIRE

PERMIS DE CONSTRUIRE :

N° PC 04306717 B0003-MO1 du 14 juin 2018

MONTANT DE L'OPÉRATION :

107 067 € HT


OPÉRATION RÉALISÉE :

Avec la participation de

- RÉGION AURA : 66 060 € HT (61,70 %)
- FEADER : 16 520 € HT (15,43 %)
- FRENCH HERITAGE SOCIETY : 8 900 € HT (8,31 %)
- DÉPARTEMENT HAUTE-LOIRE : 15 5870 € HT (14,56 %)

La Région
soutient
votre projet

 **La Région**
Auvergne-Rhône-Alpes

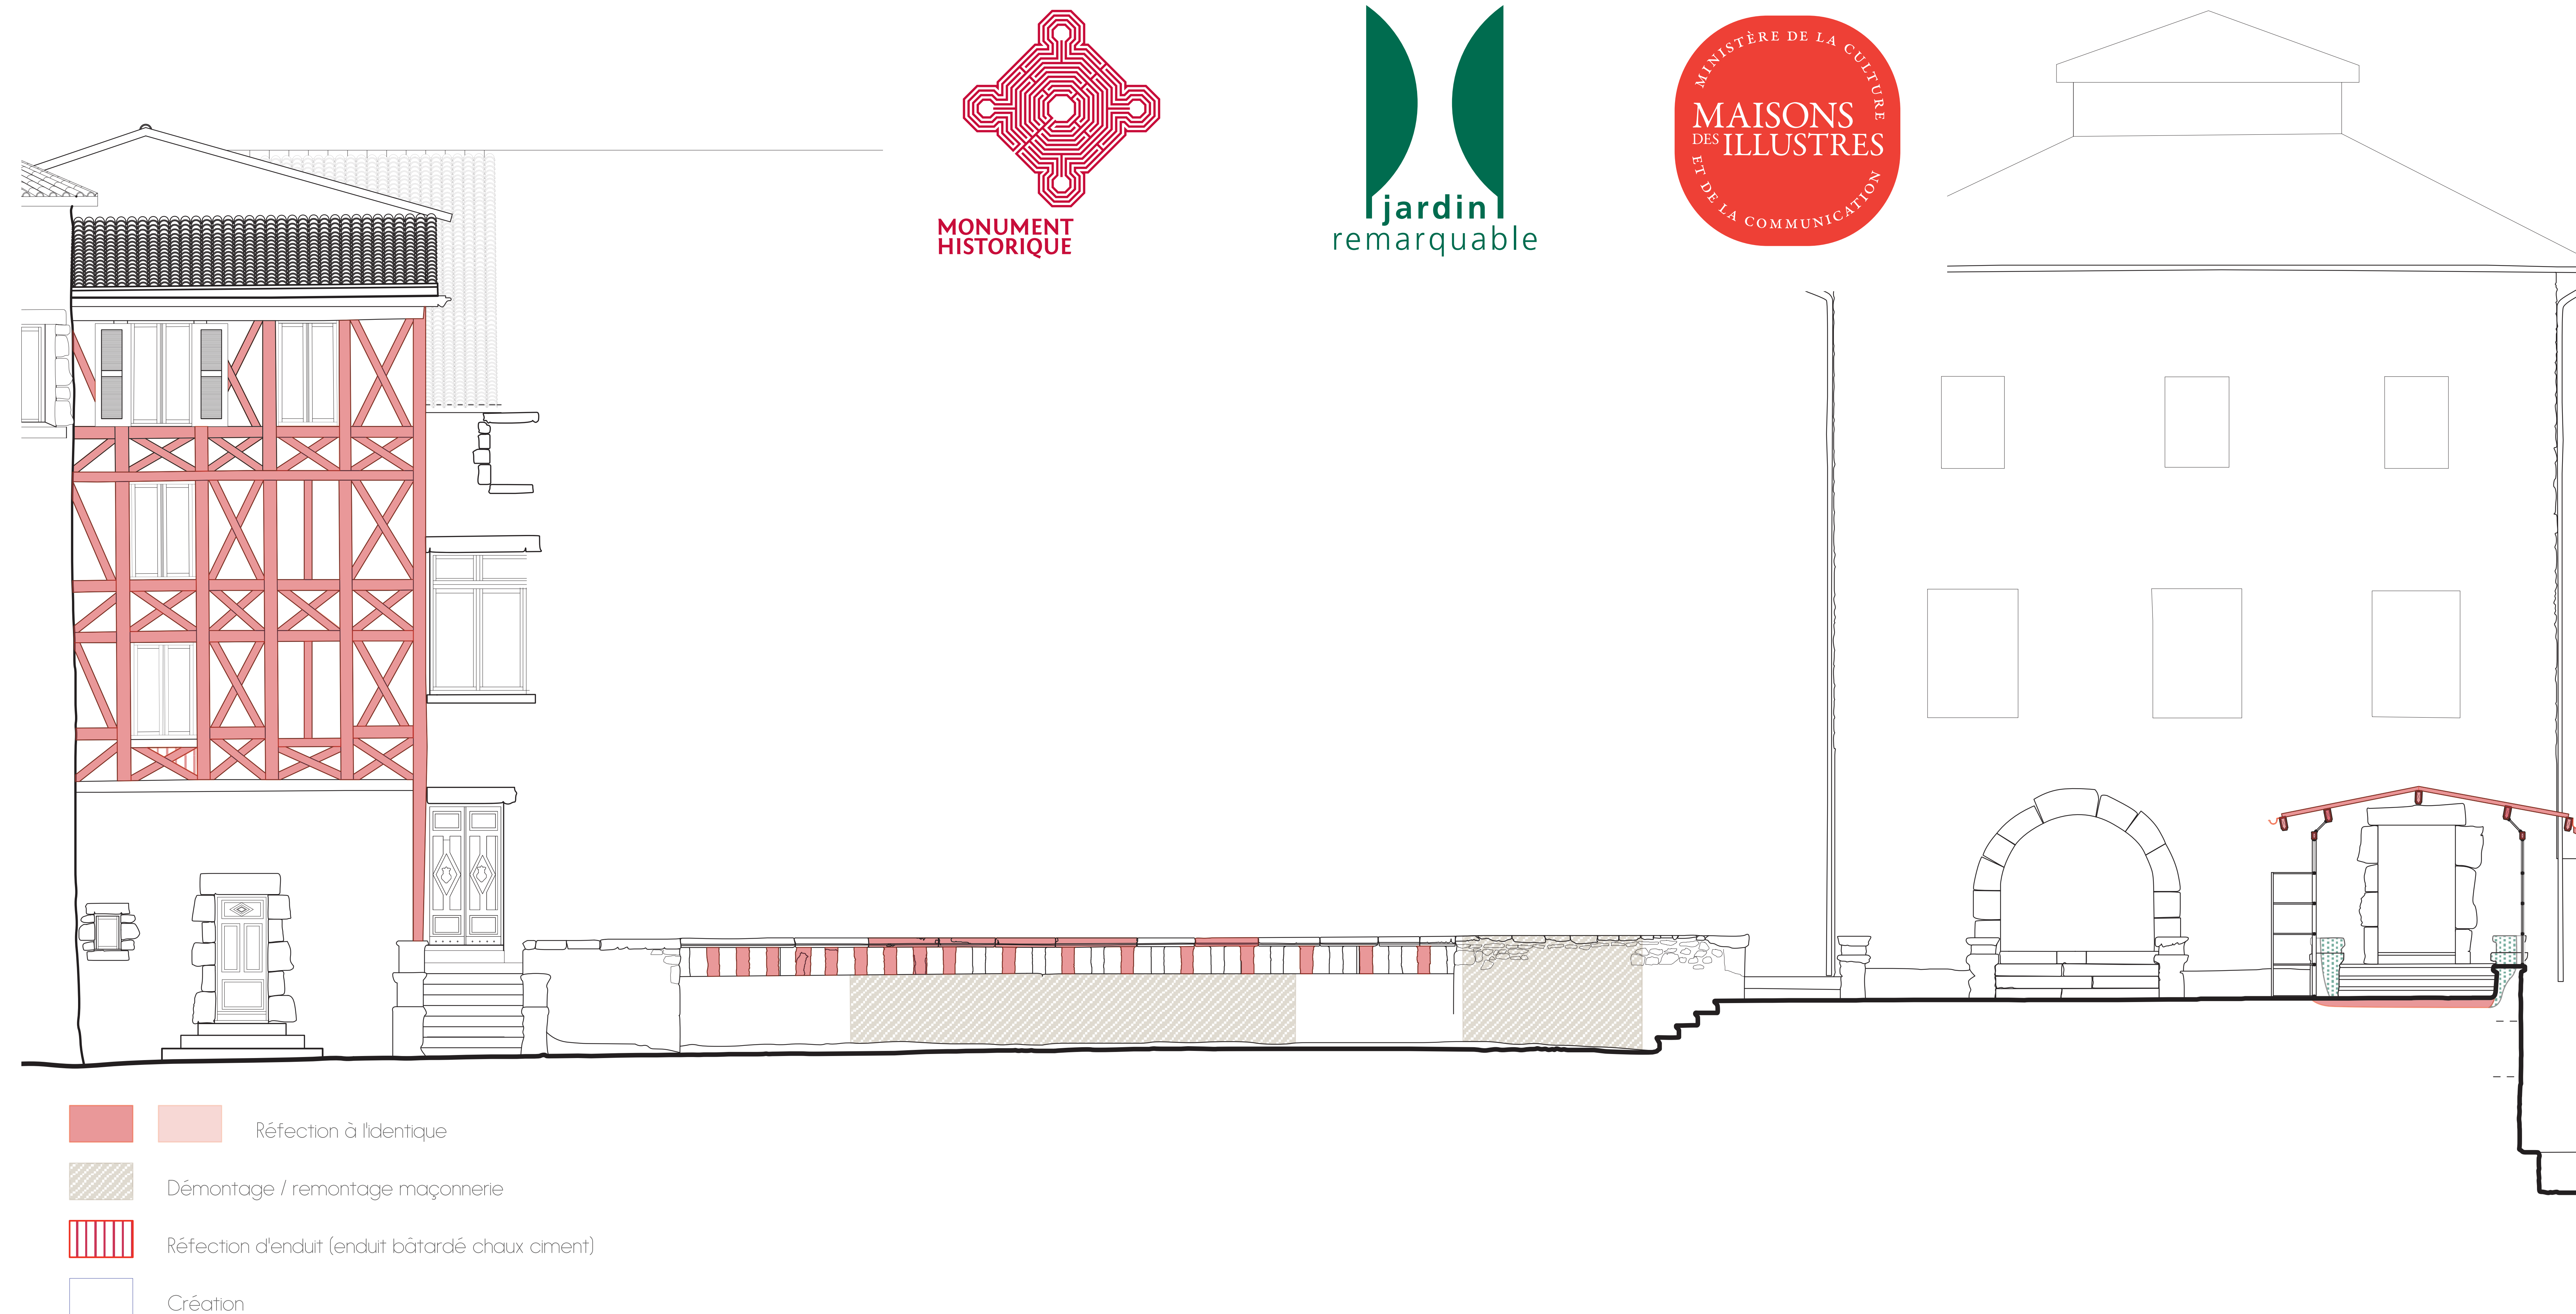

MAÎTRE D'ŒUVRE

SELARL FEASSON GAGNAL GOULOIS
CROISEE D'ARCHI

42, rue de la République
42400 SAINT-CHAMOND

ENTREPRISES

Maçonnerie :

SARL Desorme-Bellanca

Rue Saint Martin
43160 LA CHAISE-DIEU

Charpente menuiserie :

Beaufils SARL

37, bd Maréchal Franchet d'Esperey
42000 SAINT-ETIENNE

Métallurgie :

L'Art de fer

Les Barraudes
42530 SAINT GENEST-LERPT

Coordonnateur SPS :

Apave Europe SAS

Bât. Les Cyclamens - La Bouteyre
43 770 CHADRAC

AVEC LE SOUTIEN DU

MINISTÈRE DE LA CULTURE

au titre de son conseil scientifique et technique.